


CALLE 26 DE NOVIEMBRE

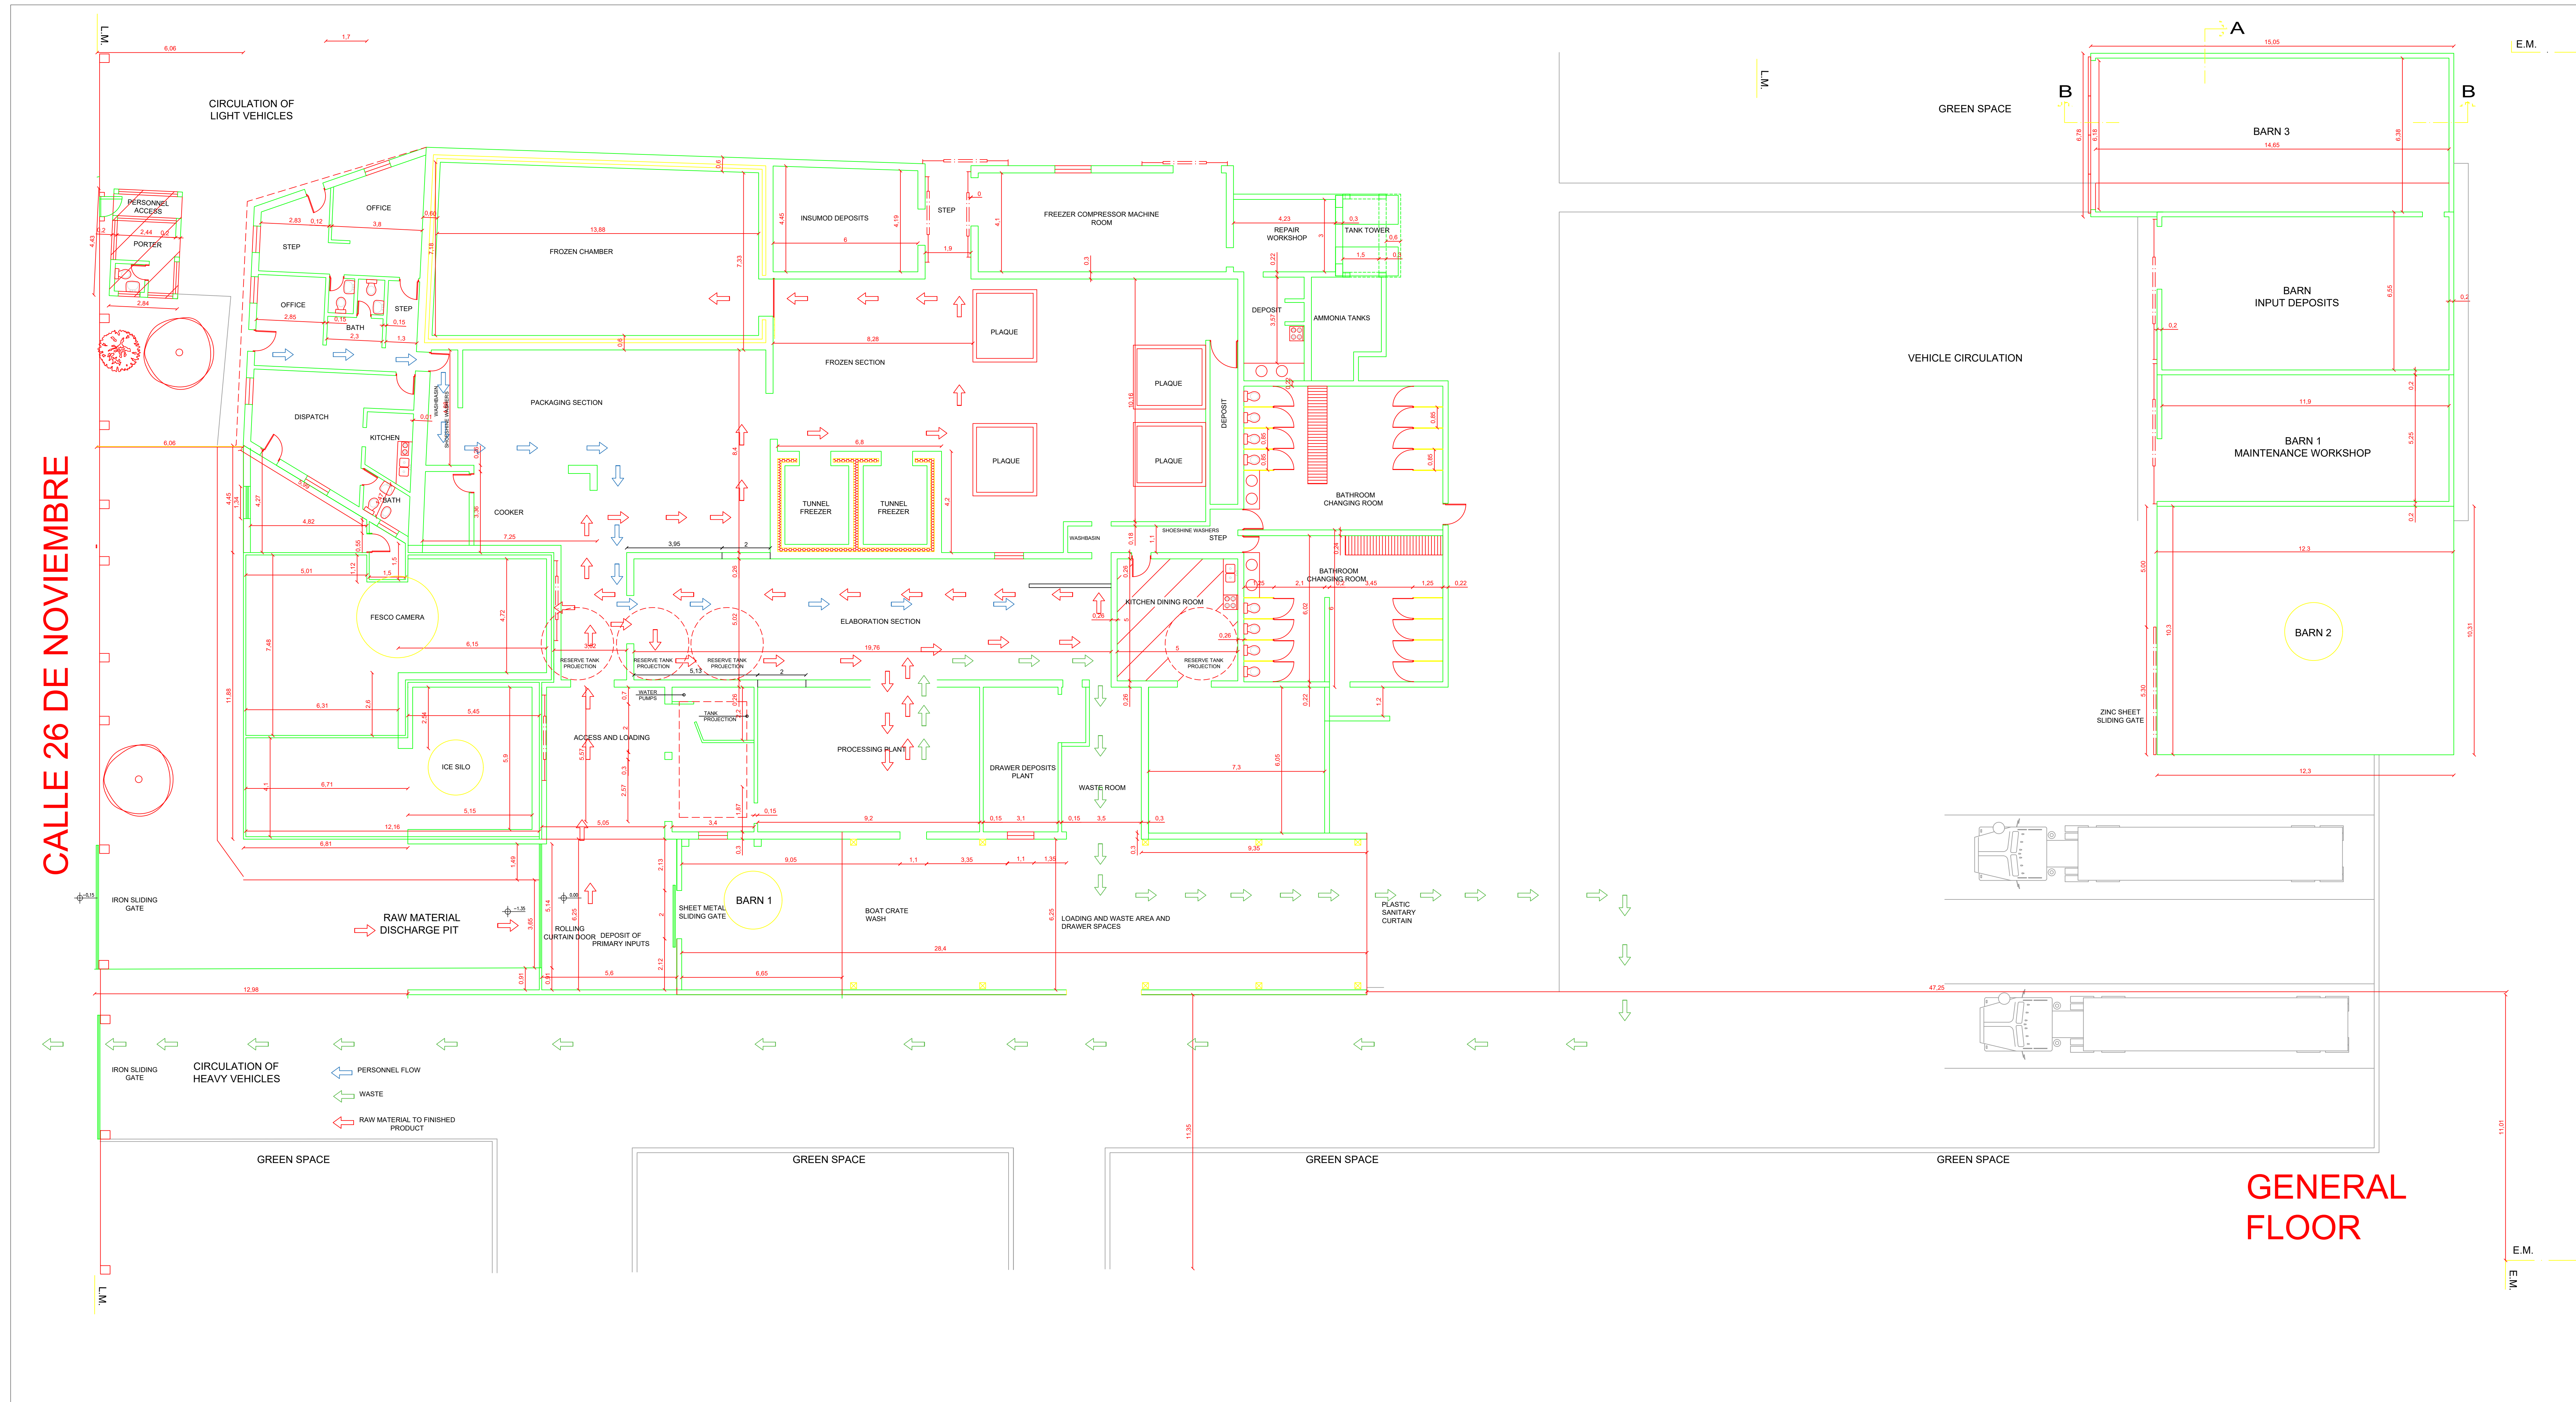

SILHOUETTE AND BALANCE THE SURF

LOT AREA: 5000.00 m²
APPROVED AREA: 1712.40 m²
CONSTRUCTIVE AREA: 116.10 m²
SURFACE TO BE RELIEVED: 44.18 m²
FREE SURFACE: 3124.34 m²


BALANCE DE SUPERFICIE

LOT AREA: 5000.00 m²
APPROVED AREA: 1712.40 m²
CONSTRUCTIVE AREA: 116.10 m²
SURFACE TO BE RELIEVED: 44.18 m²
FREE SURFACE: 3124.34 m²

LOCAL	FLOORS	PLASTER	PAINTS	REMARKS
01 barn 1	concrete cement sm	cal win cal win	---	Esm Sint. ceramic brick wall
02 barn 2	concrete cement sm	---	---	Simulated sheet metal wall
03 fresco camera ice silo	concrete ceramic	---	---	Self-supporting sanitary pane and thermal insulation

DETAIL OF BEAMS PORTA MUROS SILO DE HIELO Y CAM FRE

DETAIL OF BEAMS PORTA MUROS SILO DE HIELO Y CAM FRE

DETAIL OF COLUMNS ICE SILO FRESH CHAMBER

DETAIL OF COLUMNS ICE SILO FRESH CHAMBER

DETAIL CHAINED FRESH CHAMBER ICE SILO

DETAIL CHAINED FRESH CHAMBER ICE SILO

DETAIL OF COLUMNS GALPON 1

DETAIL OF COLUMNS GALPON 1

VIGA ENCADENADO SILO DE HIELO Y CAMARA DE FRESCO

VIGA ENCADENADO SILO DE HIELO Y CAMARA DE FRESCO

PLANTA DE TECHO GALPON 2

PLANTA DE TECHO GALPON 2

PLANTA DE TECHO

PLANTA DE TECHO

MUNICIPALIDAD DE TRELEW

TIPO DE OBRA: PROYECTO Y RELEV. DE HECHOS EXISTENTES
DESTINO: INDUSTRIA PESQUERA
PROPIETARIO: PUERTO RAWSON PATAGONIA S.A.
CIRC.: 4 SECTOR: 1 MZ: 9 PARC.: 4 Chacra: -
CALLE: 26 de NOVIEMBRE NORTE 423
PLANO: PLANTAS-CORTES-VISTAS-PLANILLA SUPERFICIES-PLANILLA LOCALES
ESCALA: 1:100

CROQUIS DE UBICACION

BALANCE DE SUPERFICIES

Superficie del Terreno: 5000.00 m²
Superficie Exst. Aprob.: 1712.40 m²
Superficie Proyecto: 116.10 m²
Superficie Relieve: 44.18 m²
Superficie Libre: 3124.34 m²

APROBADO: Ricardo Corradi
CONSTRUCCION: POR ADMINISTRACION DEL PROPIETARIO

V° B° M°: